

פרויקט המלכים
מלכי ישראל 14
דופלקס 6 חדרים
שטח דירה: 201 מ"ר
שטח מרפסות: 82 מ"ר



1-700-55-00-33 

050-9797099 

icb@nn-law.co.il 


http://www.icb-israel.co.il 



בוני עיר בישראל
Israel City Builders

המוצג בתוכנית זו לרבות הריהוט, האביזרים, המידות, התמונות, ההדמיות והתוכניות הרעיוניות הינם להמחשה בלבד ואינם מחייב את החברה. את החברה יחייבו רק תוכניות ומפרטי המכר שיפורפו להסכם. התוכניות הינן לפני מתן היתר בניה ויתכנו שינויים. תוכנית זו לא מהווה מצג או הצעה ולא תהיה חלק מתנאי ההתקשרות וההסכם בין הצדדים

מפלס עליון

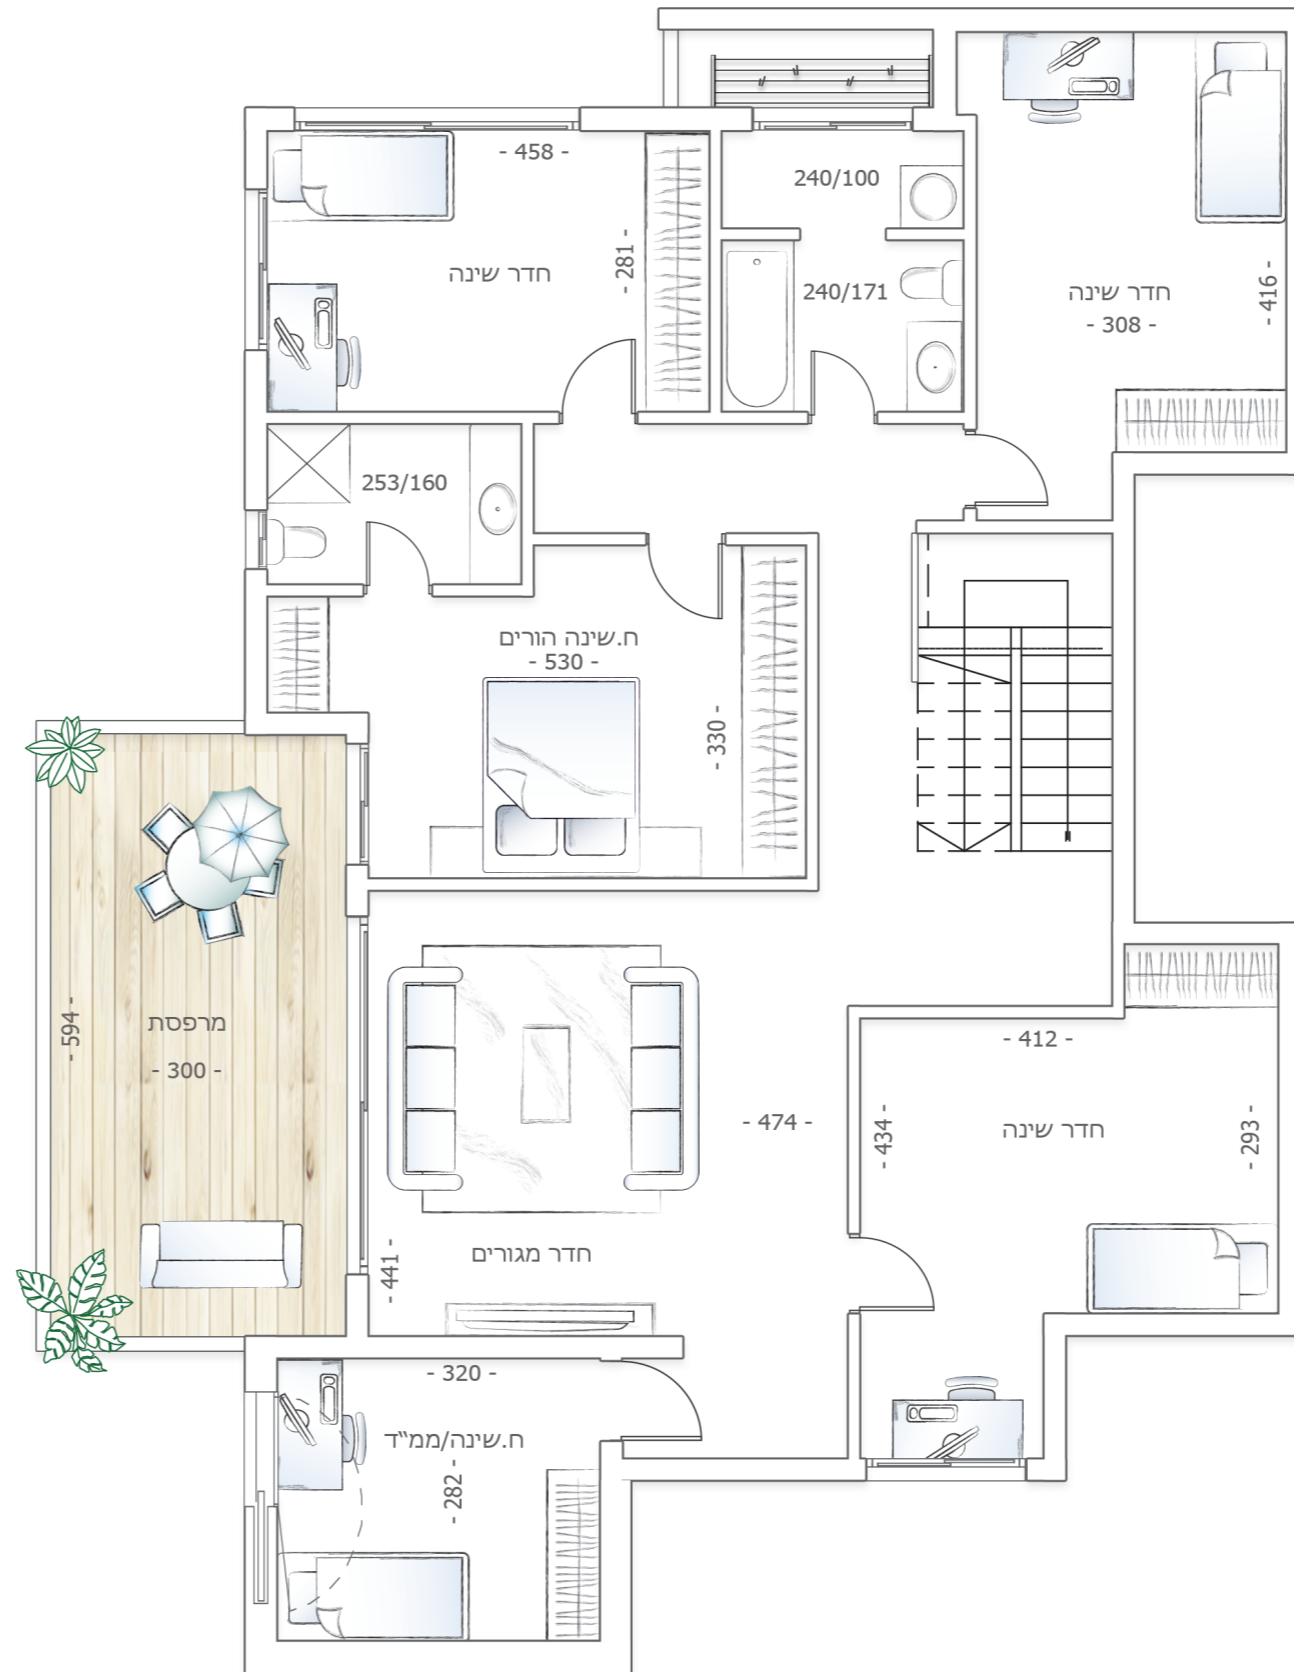

מפלס כניסה

